



# EUROPAHOF

**WE 801 Haus 8 EG**  
**4 Zimmer**


Wohnen / Essen / Kochen	29,94
Schlafen	13,82
Zimmer 1	11,44
Zimmer 2	10,44
Flur	12,72
Bad	6,57
Du/ WC	4,60
Abst.	2,28

Summe WE 801	91,81
Terrasse 50%	6,07

**Gesamtsumme 97,88**





Ansicht Nord

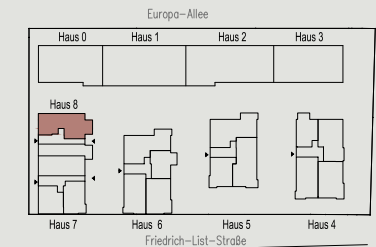

Legende:  
 HKV/ELT=Heizungsverteiler/Elektronverteiler, AD=Abhangdecke, BRH=Brüstungshöhe,  
 VD=Vordach, Kreis=Regenfallrohr, SW=Sonderwunsch, Fenster 90°=Austritt zu  
 Balkon/Terrasse/Garten, FVG=Fastverglasung, UL FVG= Untertisch als Fastverglasung  
 WM/TR=Waschmaschine/Trockner, Bewegungsfächen Barrierefreiheit=graue Strichlinie

Die Möblierung ist ein Vorschlag des Architekten. Schränke, Einrichtungsgegenstände  
 gehören nicht um Leistungsumfang des Verkäufers.  
 Die Lage der RR, HKV/ELT und HK können sich auf Grund technischer Belange ändern.

Planstand: 20.01.2021

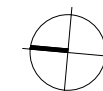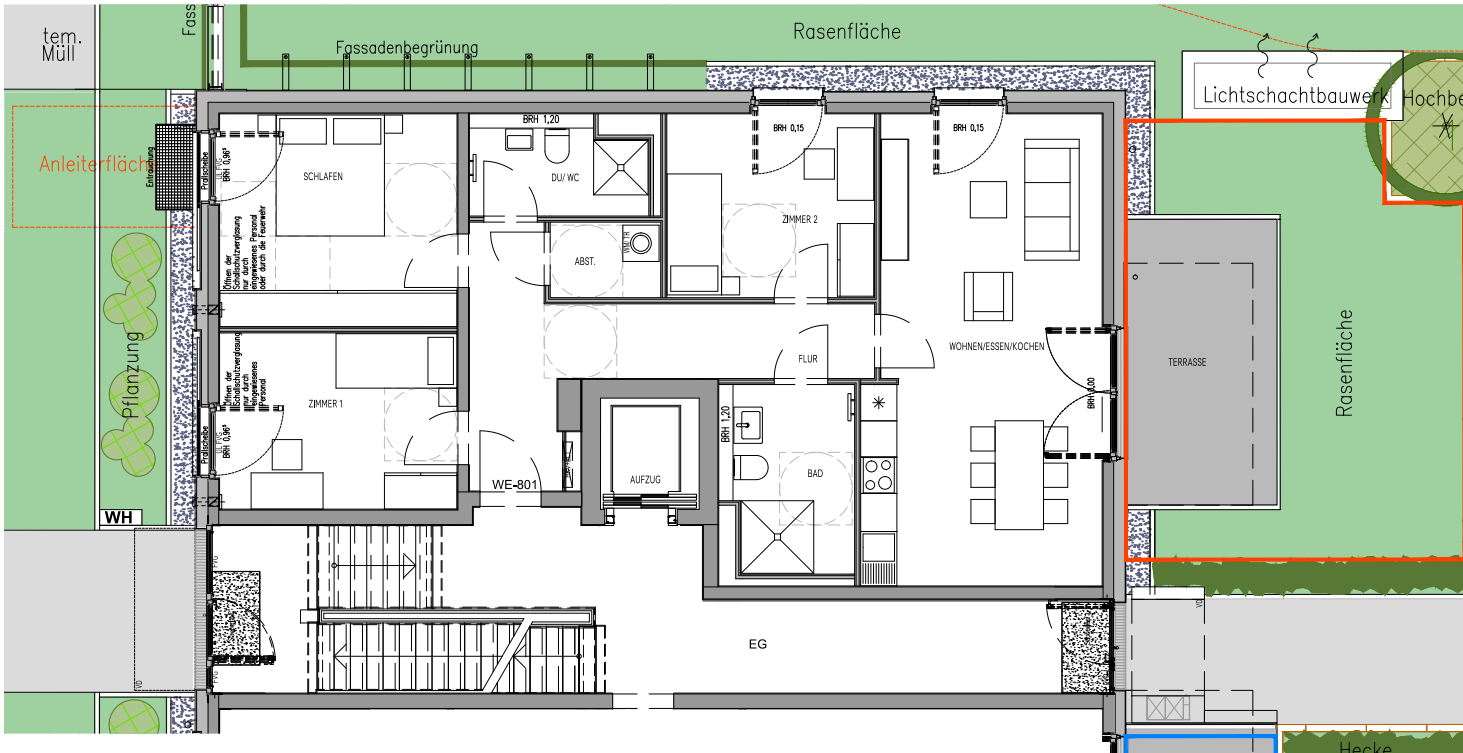

1 2 3 4 5m